



DIRECTORY: /USERS/FRANCESCO/MEZZANO/DESKTOP/MO-S_3_CAMERA.DWG | PLOTTED ON: 7/4/2017 1:07:47 AM | BY USER: FRA

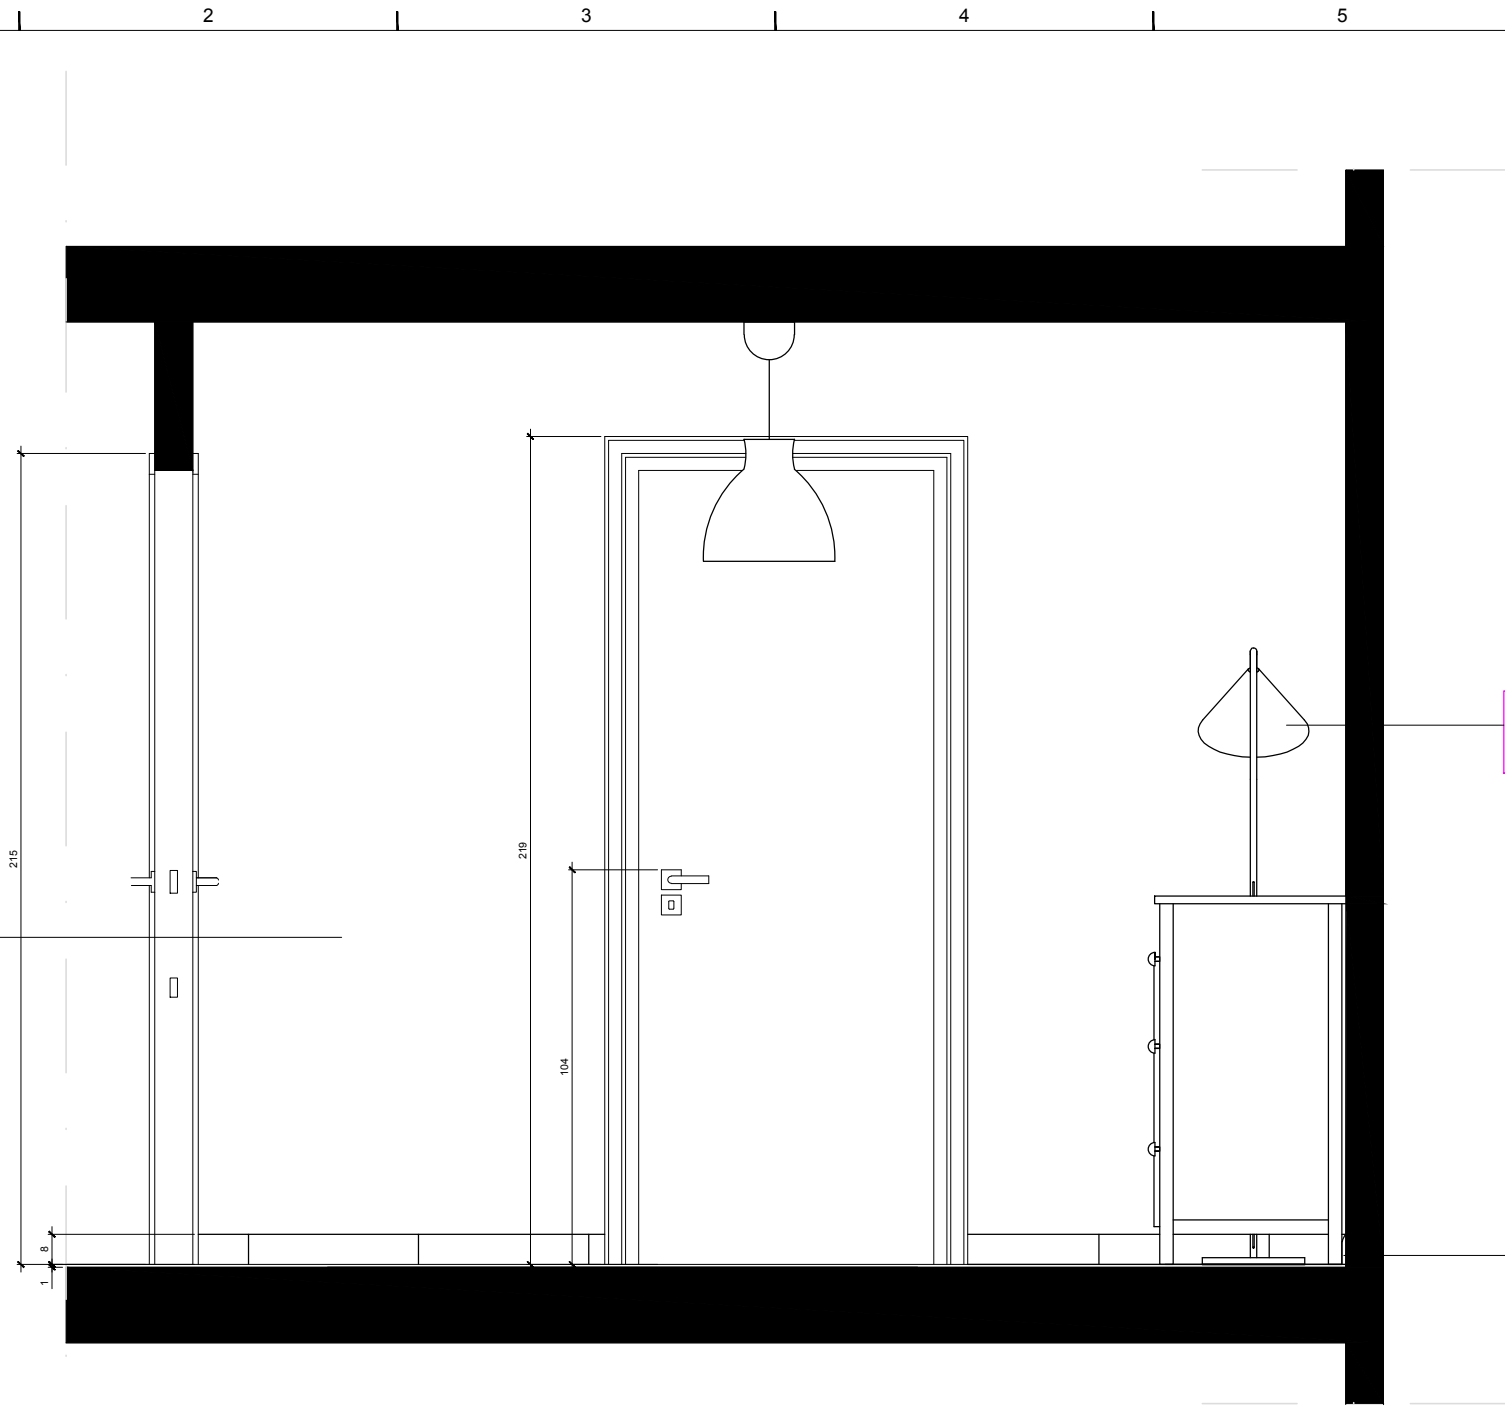

SEZIONE A

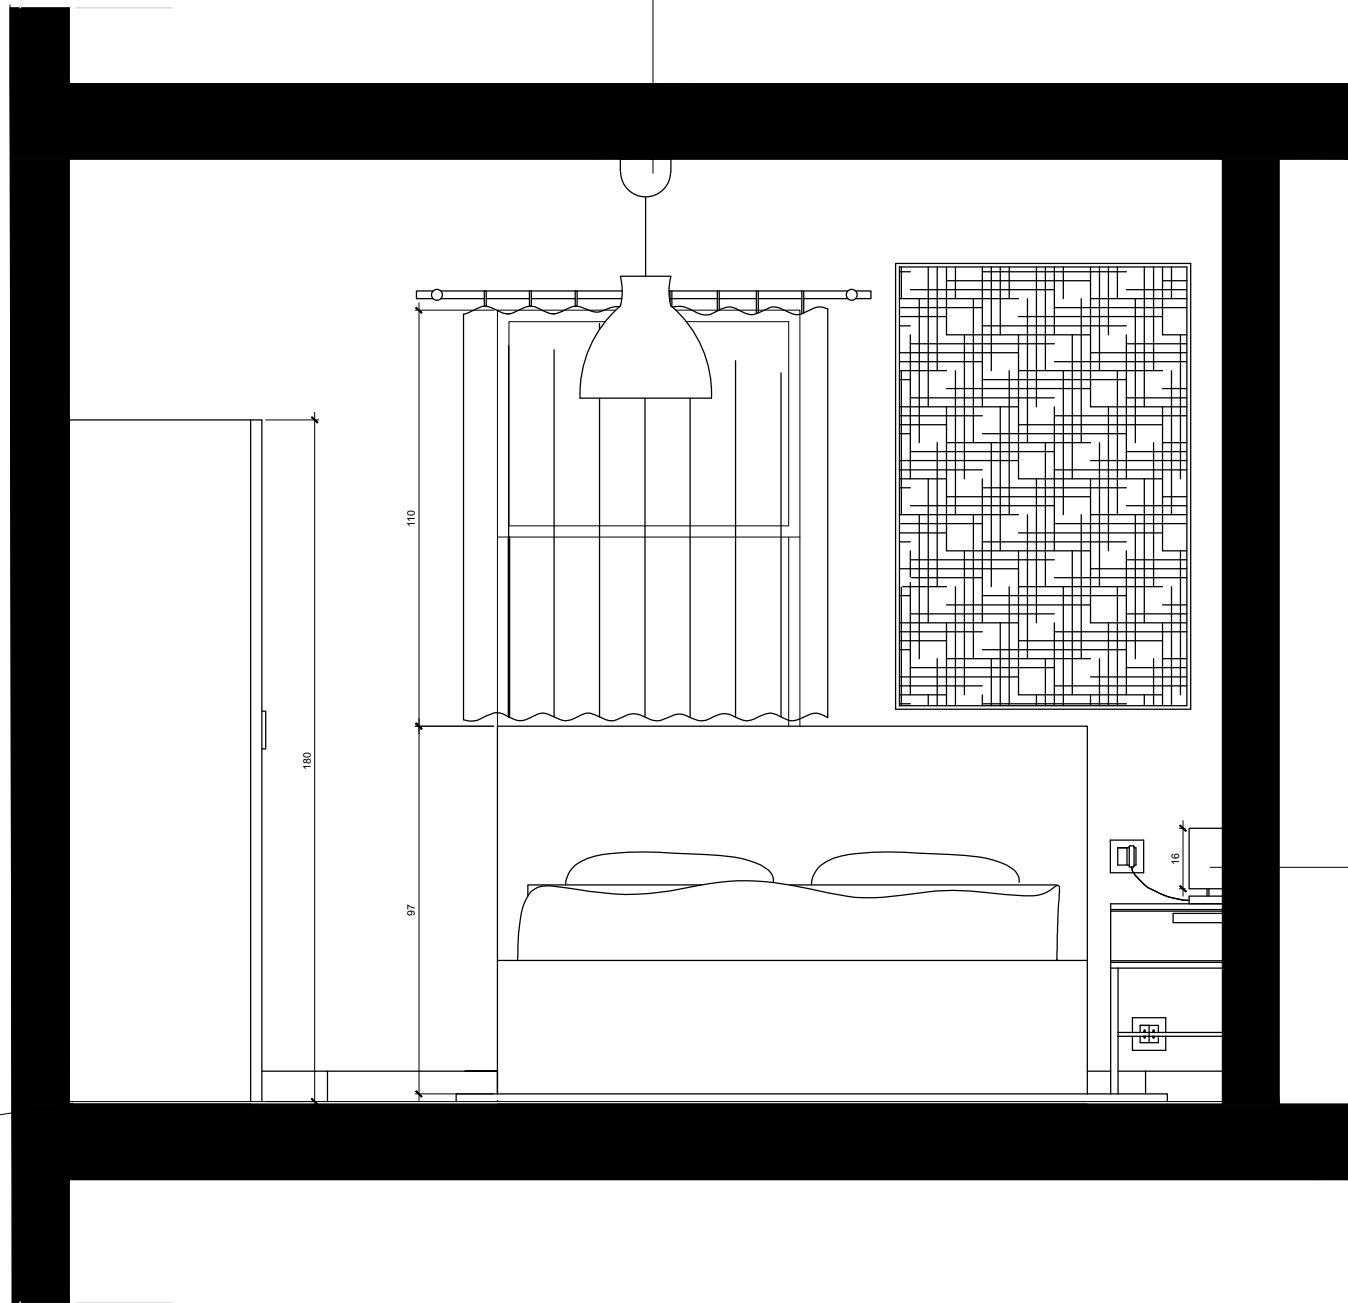

SEZIONE B

POLITECNICO DI MILANO
SCUOLA DEL DESIGN
C.L. DESIGN DEGLI INTERNI
PROGETTO:

**MONTERRY
SIMPLEX
CAMERA**

CORSO:
**STRUMENTI E METODI
DEL PROGETTO**

DOCENTE:
MARCO FERRARA

STUDENTI:
FRANCESCA MEZZANO

OGGETTO:
DISEGNI 1:20 AMBIENTE CAMERA

NOTE:

NOME FILE:
MO-S_3_CAMERA.dwg

VERS DATA

A 2017/06/13
TAVOLA NO.: 2 DI 3

A402

DATA: 2017/06/13 SCALA: 1:20
REV: A FORMATO: A1
10 10.5m 11 11.25m 2.3m