


DIRECTORY:/USERS/FRANCESCA/MEZZANO/DESKTOP/IMO-S_3_CAMERA/HEMNES_102-426-35.DWG | PLOTTED ON: 9/5/2017 3:47:50 AM | BY USER: FRA

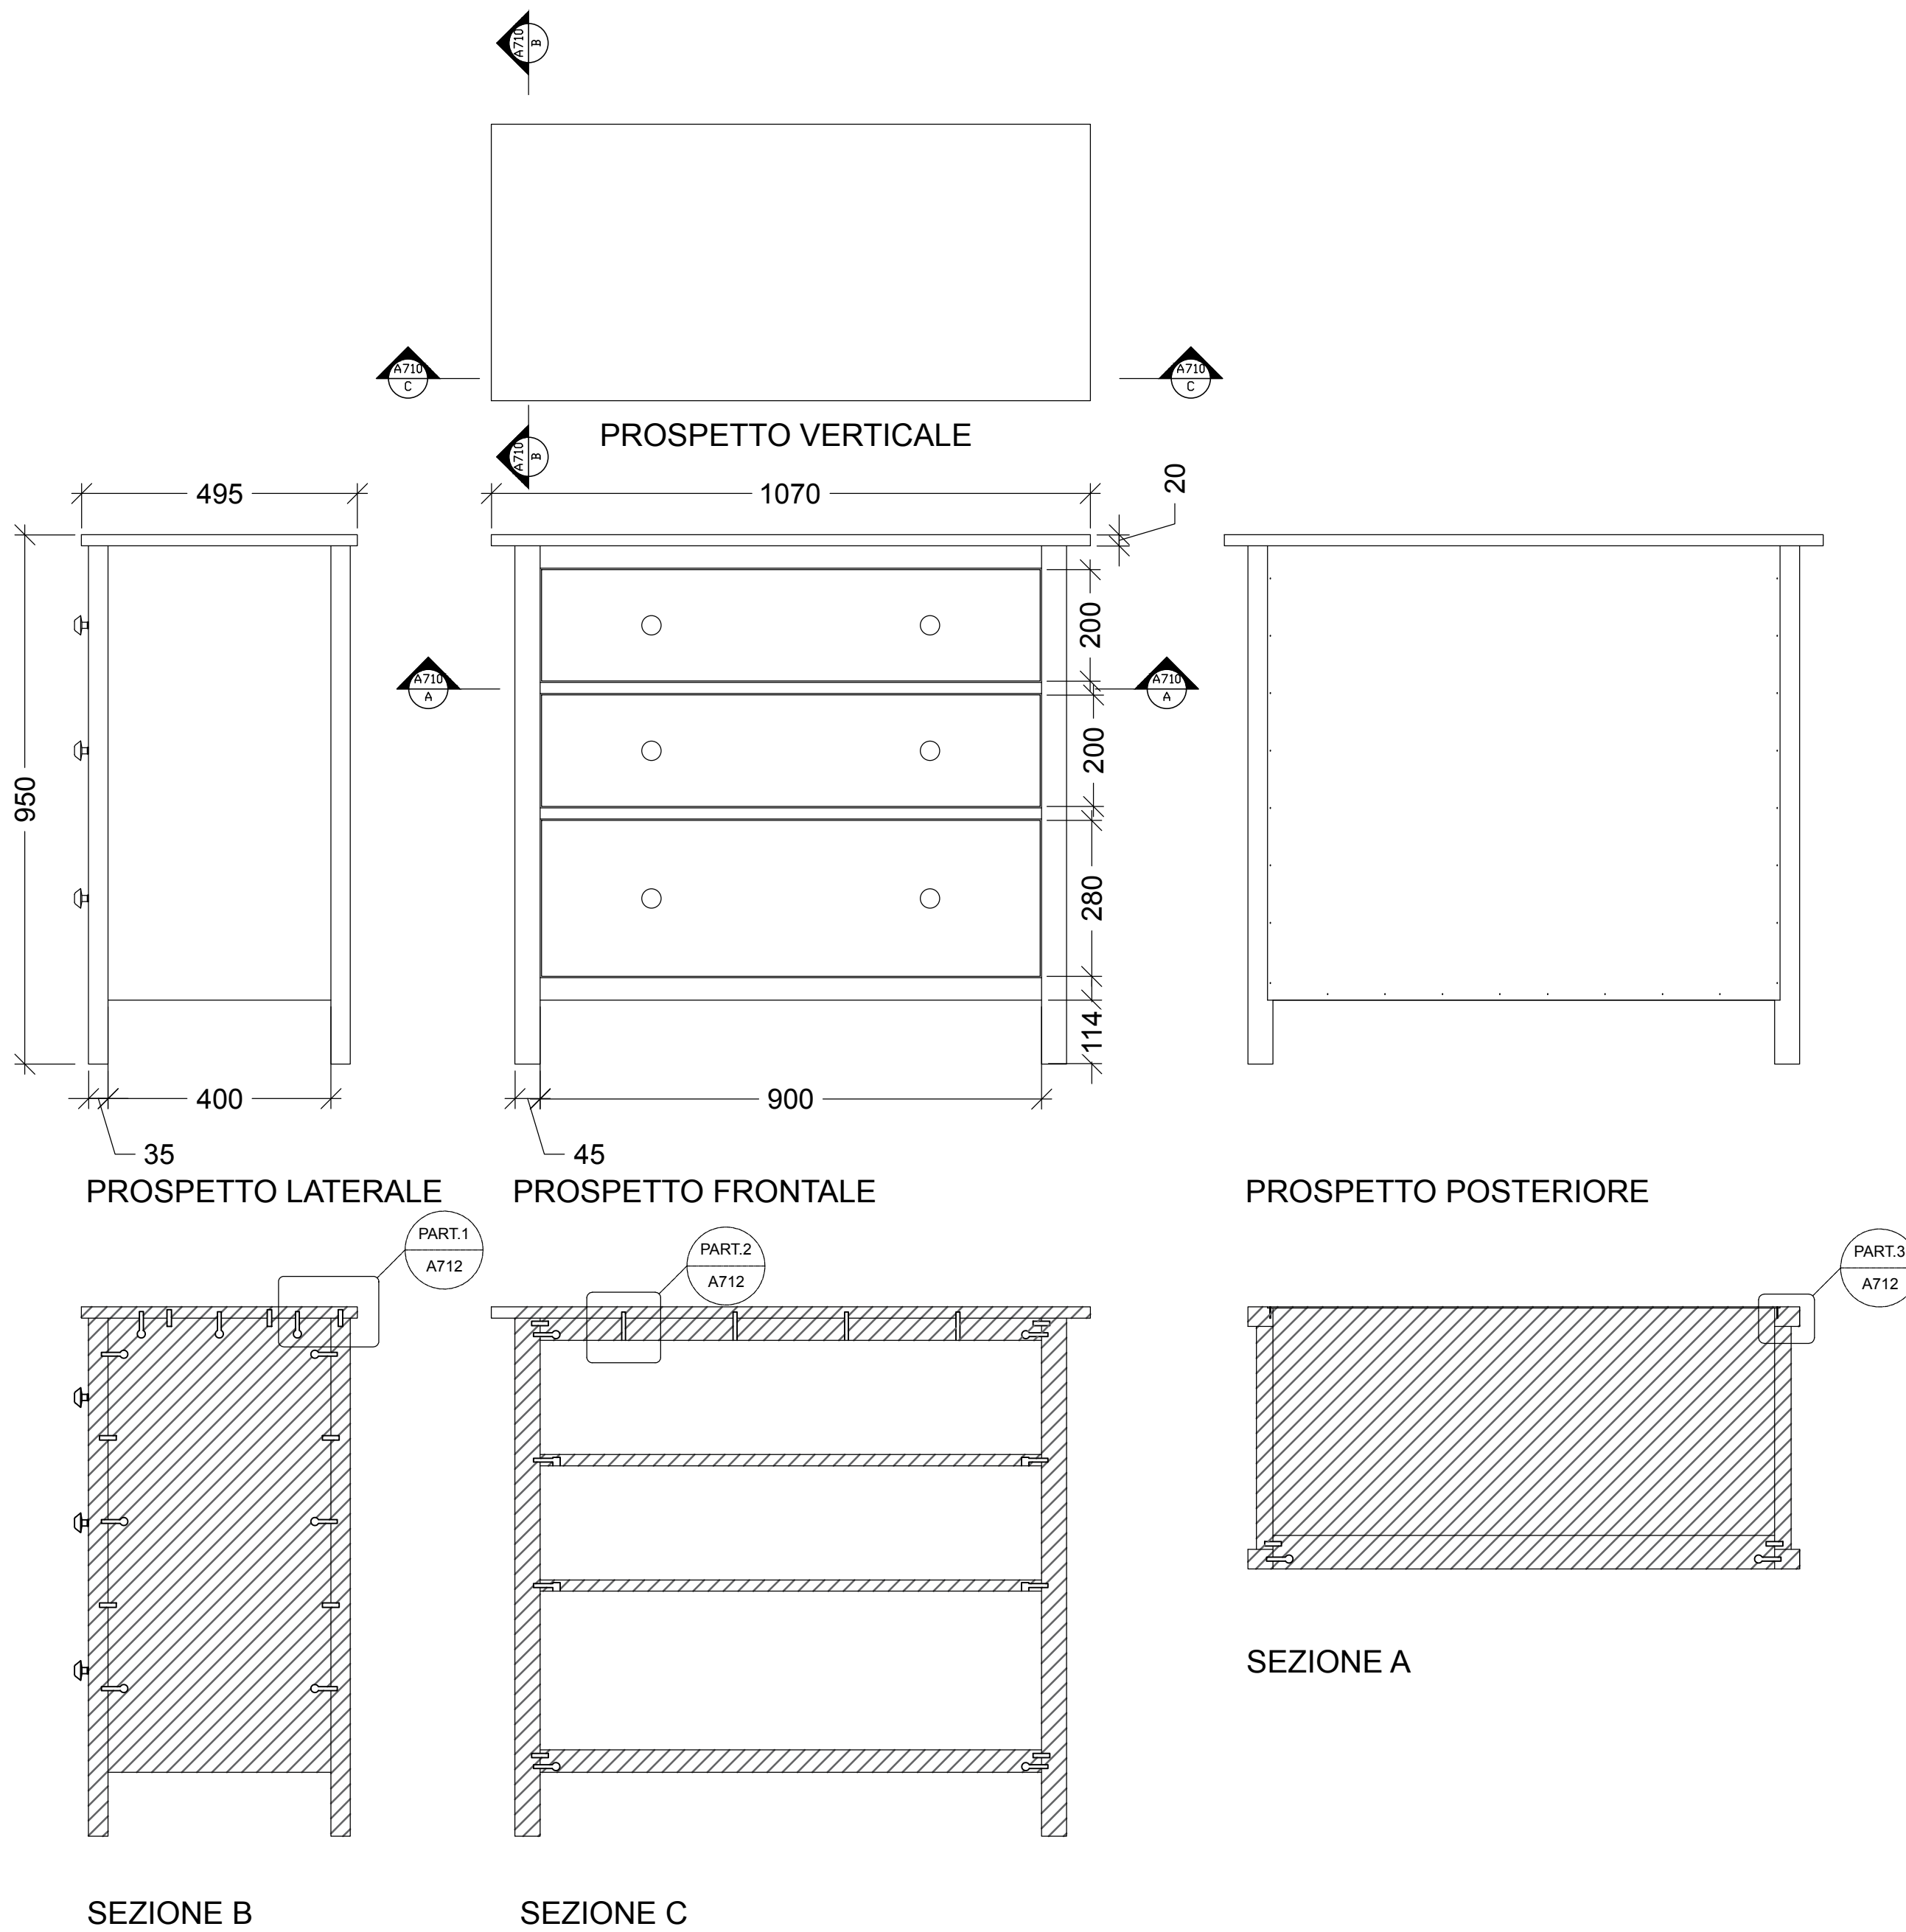

POLITECNICO DI MILANO
SCUOLA DEL DESIGN
C.L. DESIGN DEGLI INTERNI
PROGETTO:



**MONTERREY
SIMPLEX
CAMERA**

CORSO: **STRUMENTI E METODI
DEL PROGETTO**

DOCENTE: **MARCO FERRARA**

STUDENTI: **MEZZANO FRANCESCA**

OGGETTO: **PROSPETTI E SEZIONI**

NOTE:

NOME FILE: **HEMNES_102-426-35.dwg**

VERS DATA

A 18/7/2017
TAVOLA NO.: 2 DI 16

A710

DATA: 9/4/2017 SCALA: 1:10
REV: B FORMATO: A2
110cm 125cm 50cm