


DIRECTORY: USERS\FRANCESCA MEZZANO\DESKTOP\MO-S\_3\_CAMERA.DWG (PLOTTED ON: 7/4/2017 1:06:31 AM) BY USER: FRA

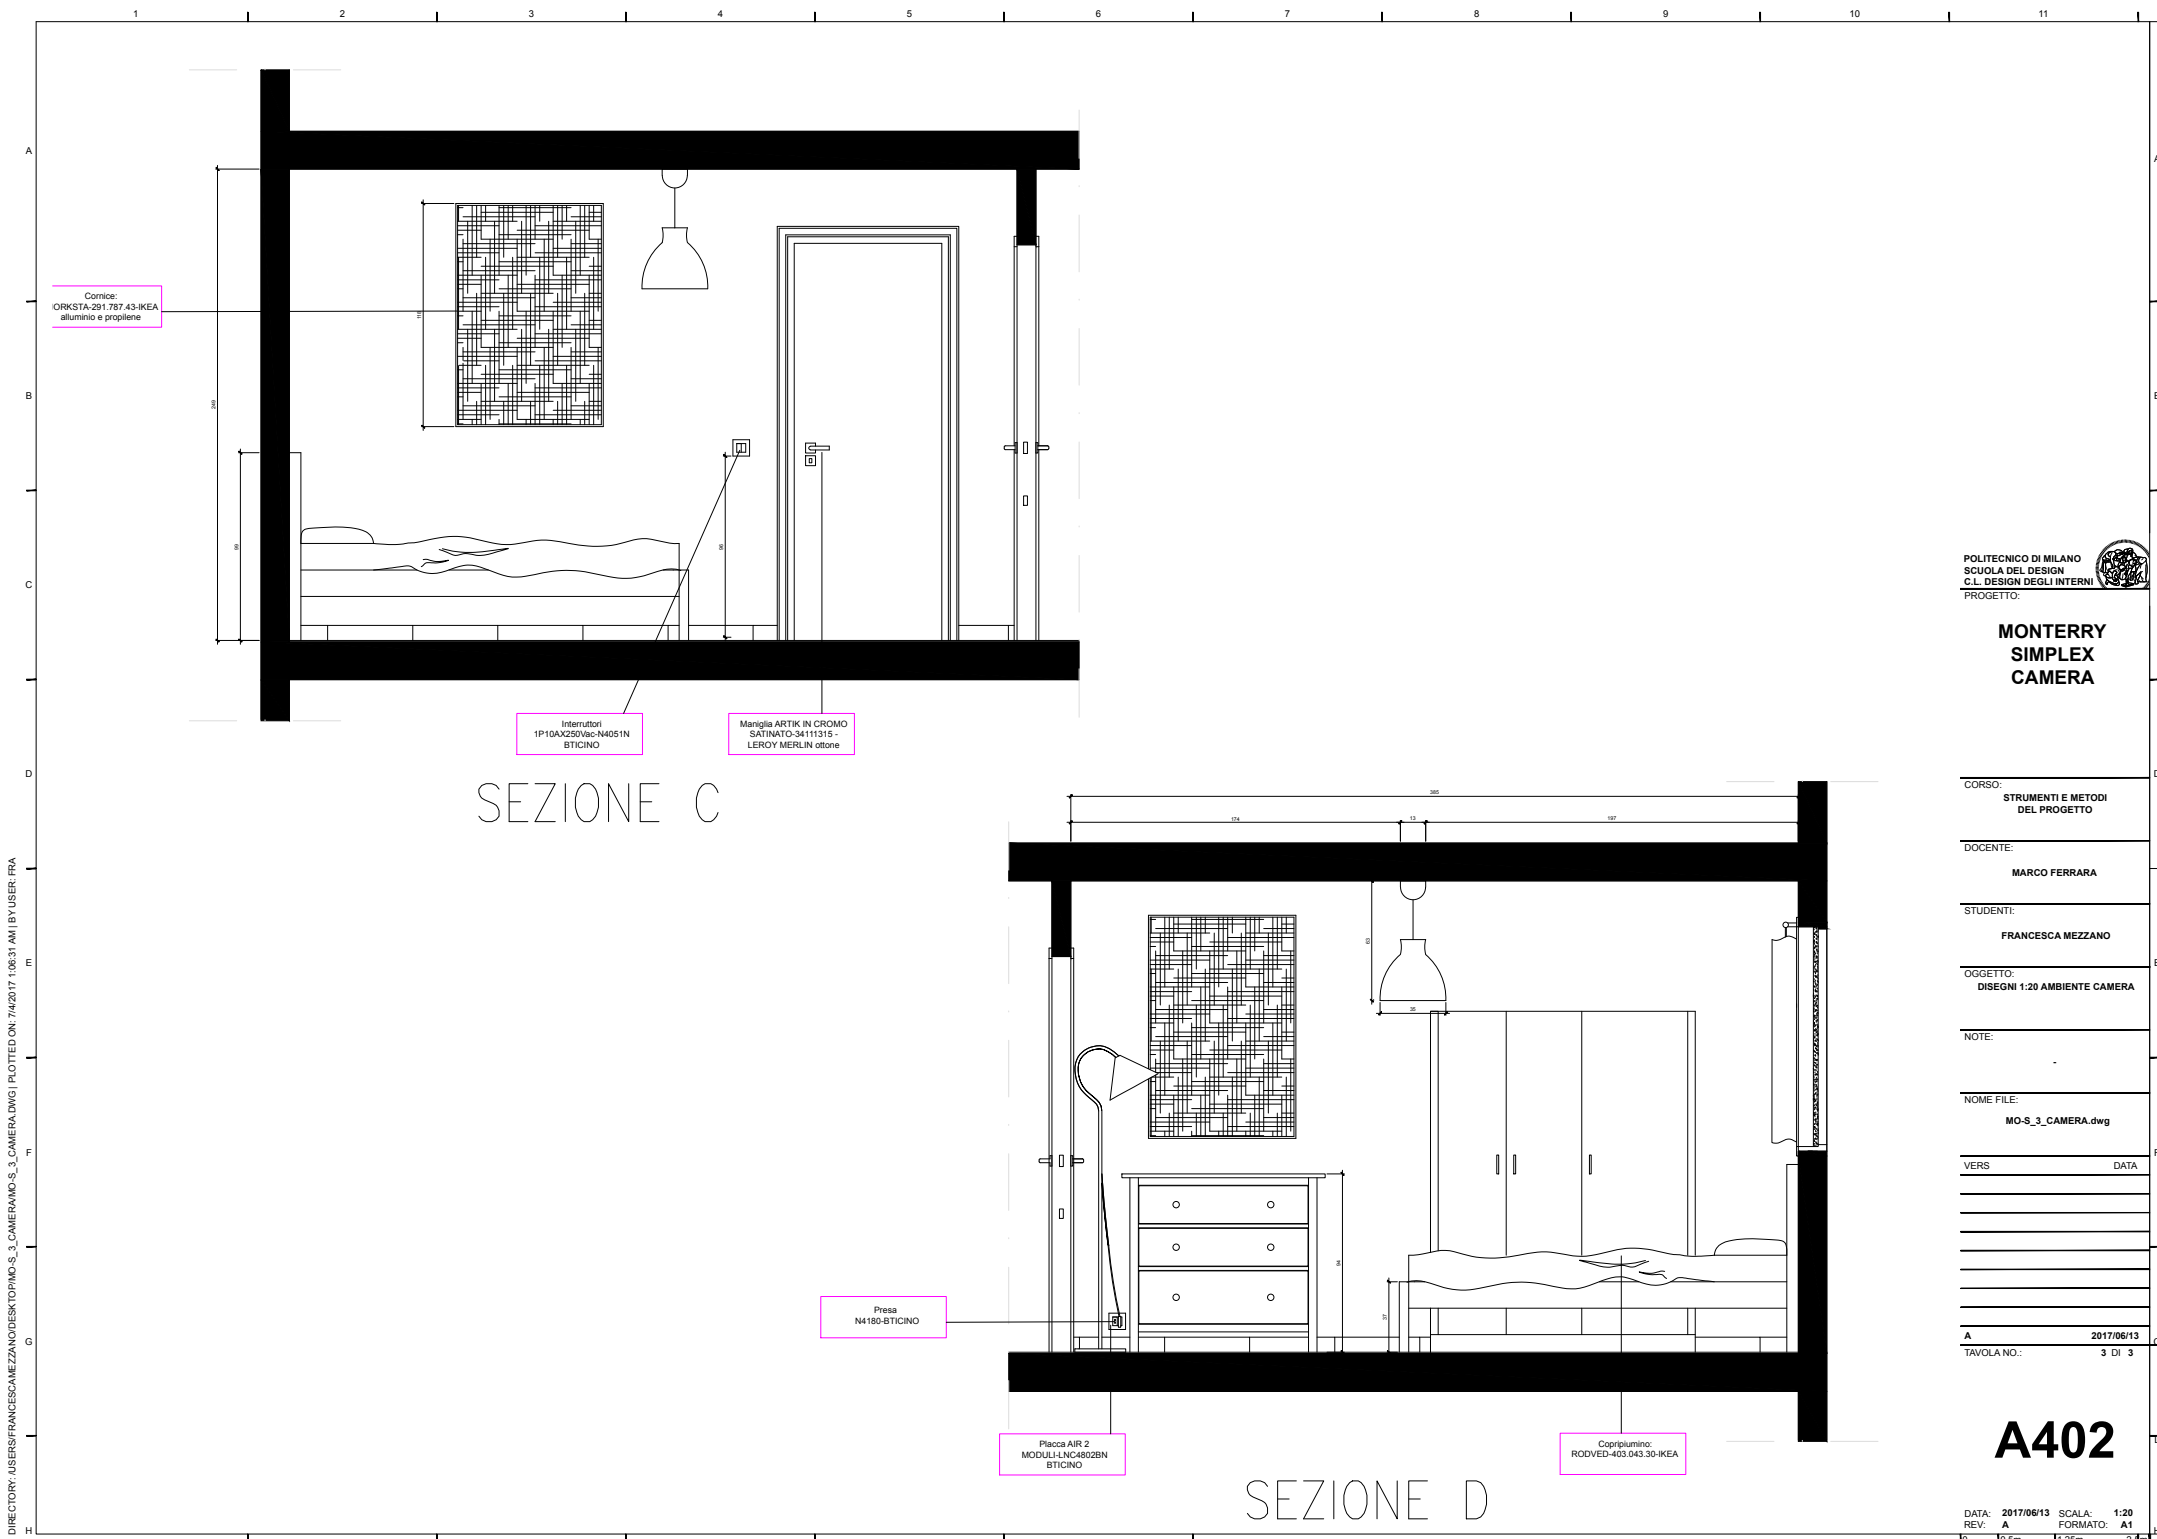

POLITECNICO DI MILANO  
SCUOLA DEL DESIGN  
C.L. DESIGN DEGLI INTERNI  
PROGETTO:

**MONTERRY  
SIMPLEX  
CAMERA**

CORSO:  
STRUMENTI E METODI  
DEL PROGETTO

DOCENTE:  
MARCO FERRARA

STUDENTI:  
FRANCESCA MEZZANO

OGGETTO:  
DISEGNI 1:20 AMBIENTE CAMERA

NOTE:

NOME FILE:  
MO-S\_3\_CAMERA.dwg

VERS DATA

A 2017/06/13  
TAVOLA NO.: 3 DI 3

**A402**

DATA: 2017/06/13  
REV: A  
SCALA: 1:20  
FORMATO: A1  
10 0.5m 11 1.25m 12 2.5m