

POLITECNICO DI MILANO
SCUOLA DEL DESIGN
C.L. DESIGN DEGLI INTERNI
PROGETTO:



**MONTERRY
SIMPLEX
CAMERA**

CORSO:
**STRUMENTI E METODI
DEL PROGETTO**

DOCENTE:
MARCO FERRARA

STUDENTI:
FRANCESCA MEZZANO

OGGETTO:
DISEGNI 1:20 AMBIENTE CAMERA

NOTE:

NOME FILE:
MO-S_3_CAMERA.dwg

VERS DATA


A 2017/06/13
TAVOLA NO.: 1 DI 3

A402


DATA: 2017/06/13 SCALA: 1:20
REV: A FORMATO: A1

10 10.5m 11 11.25m 2.4m

DIRECTORY: /USERS/FRANCESCO/MEZZANO/DESKTOP/MO-S_3_CAMERA.DWG | PLOTTED ON: 7/4/2017 1:07:47 AM | BY USER: FRA

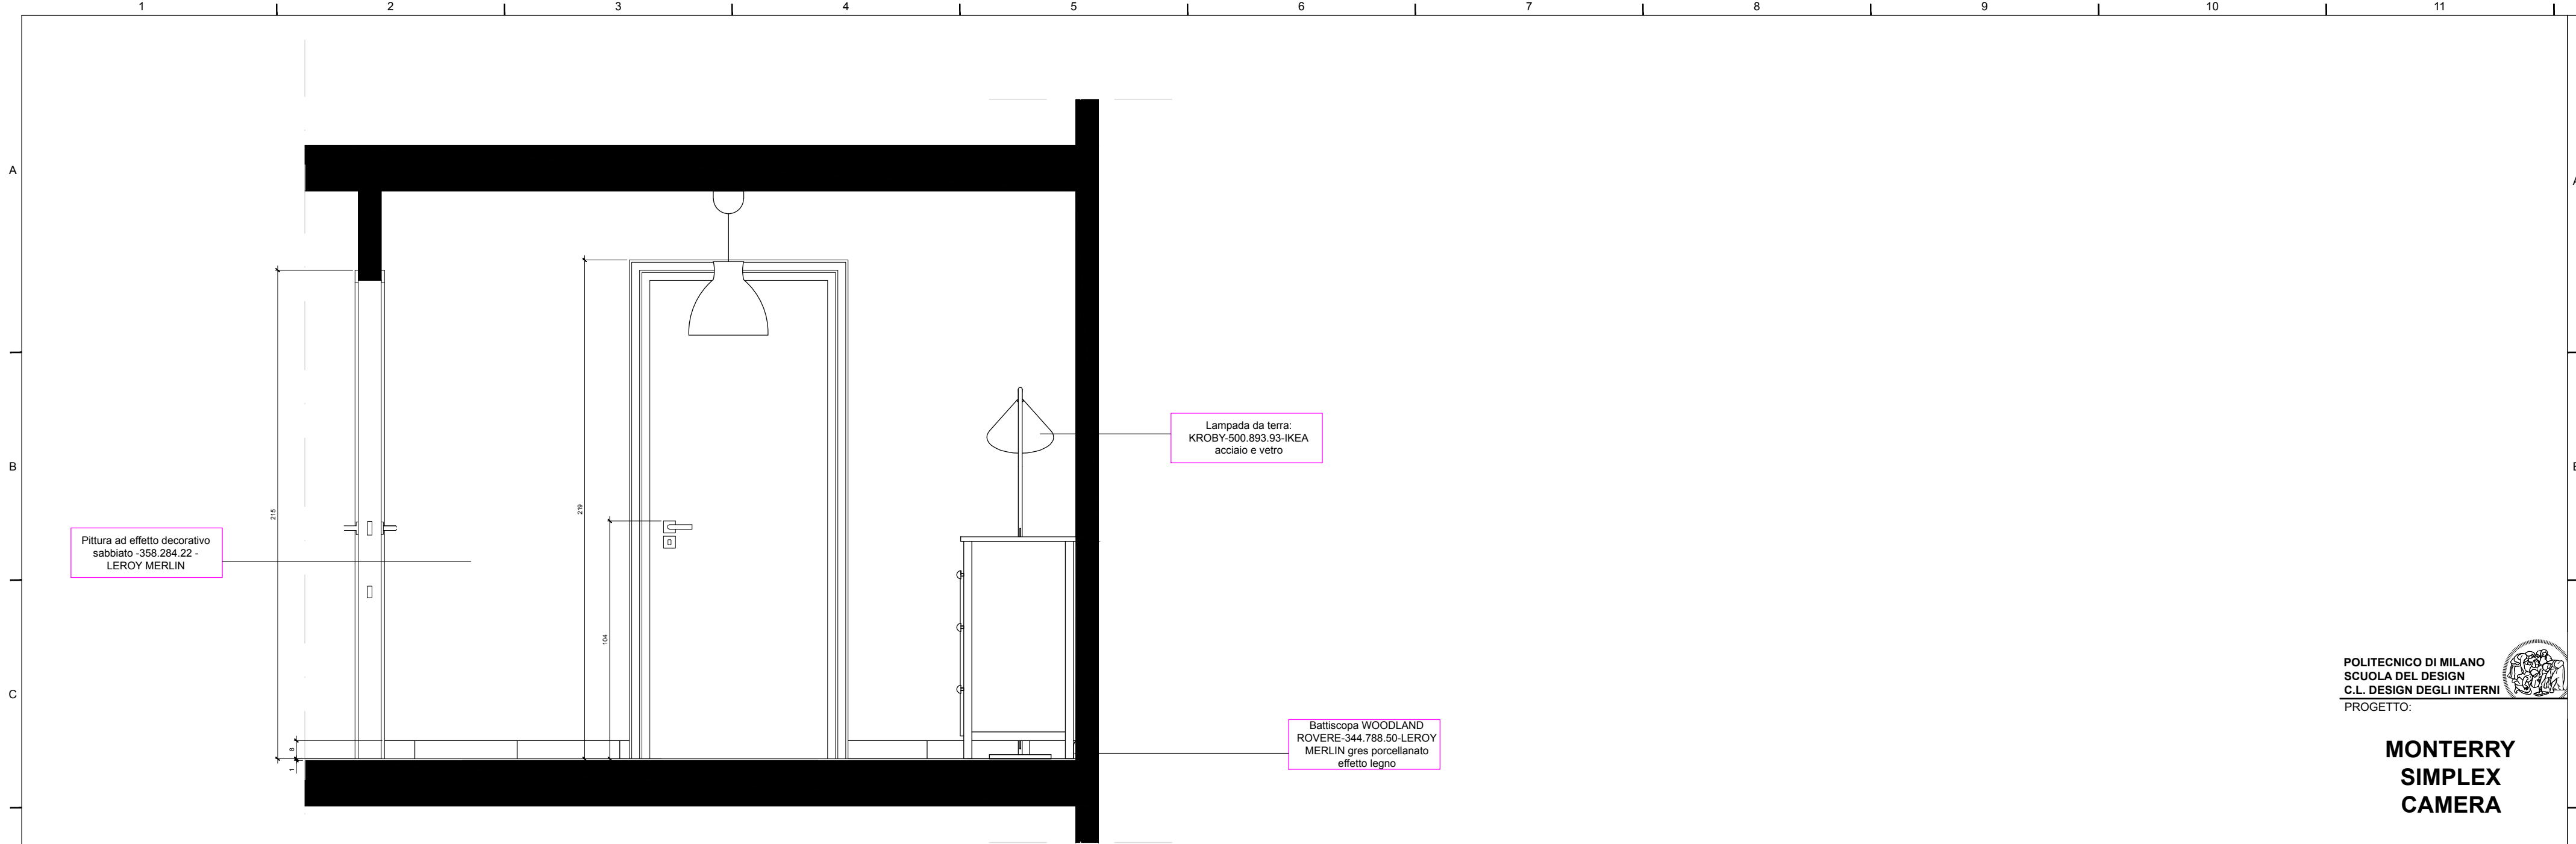

SEZIONE A

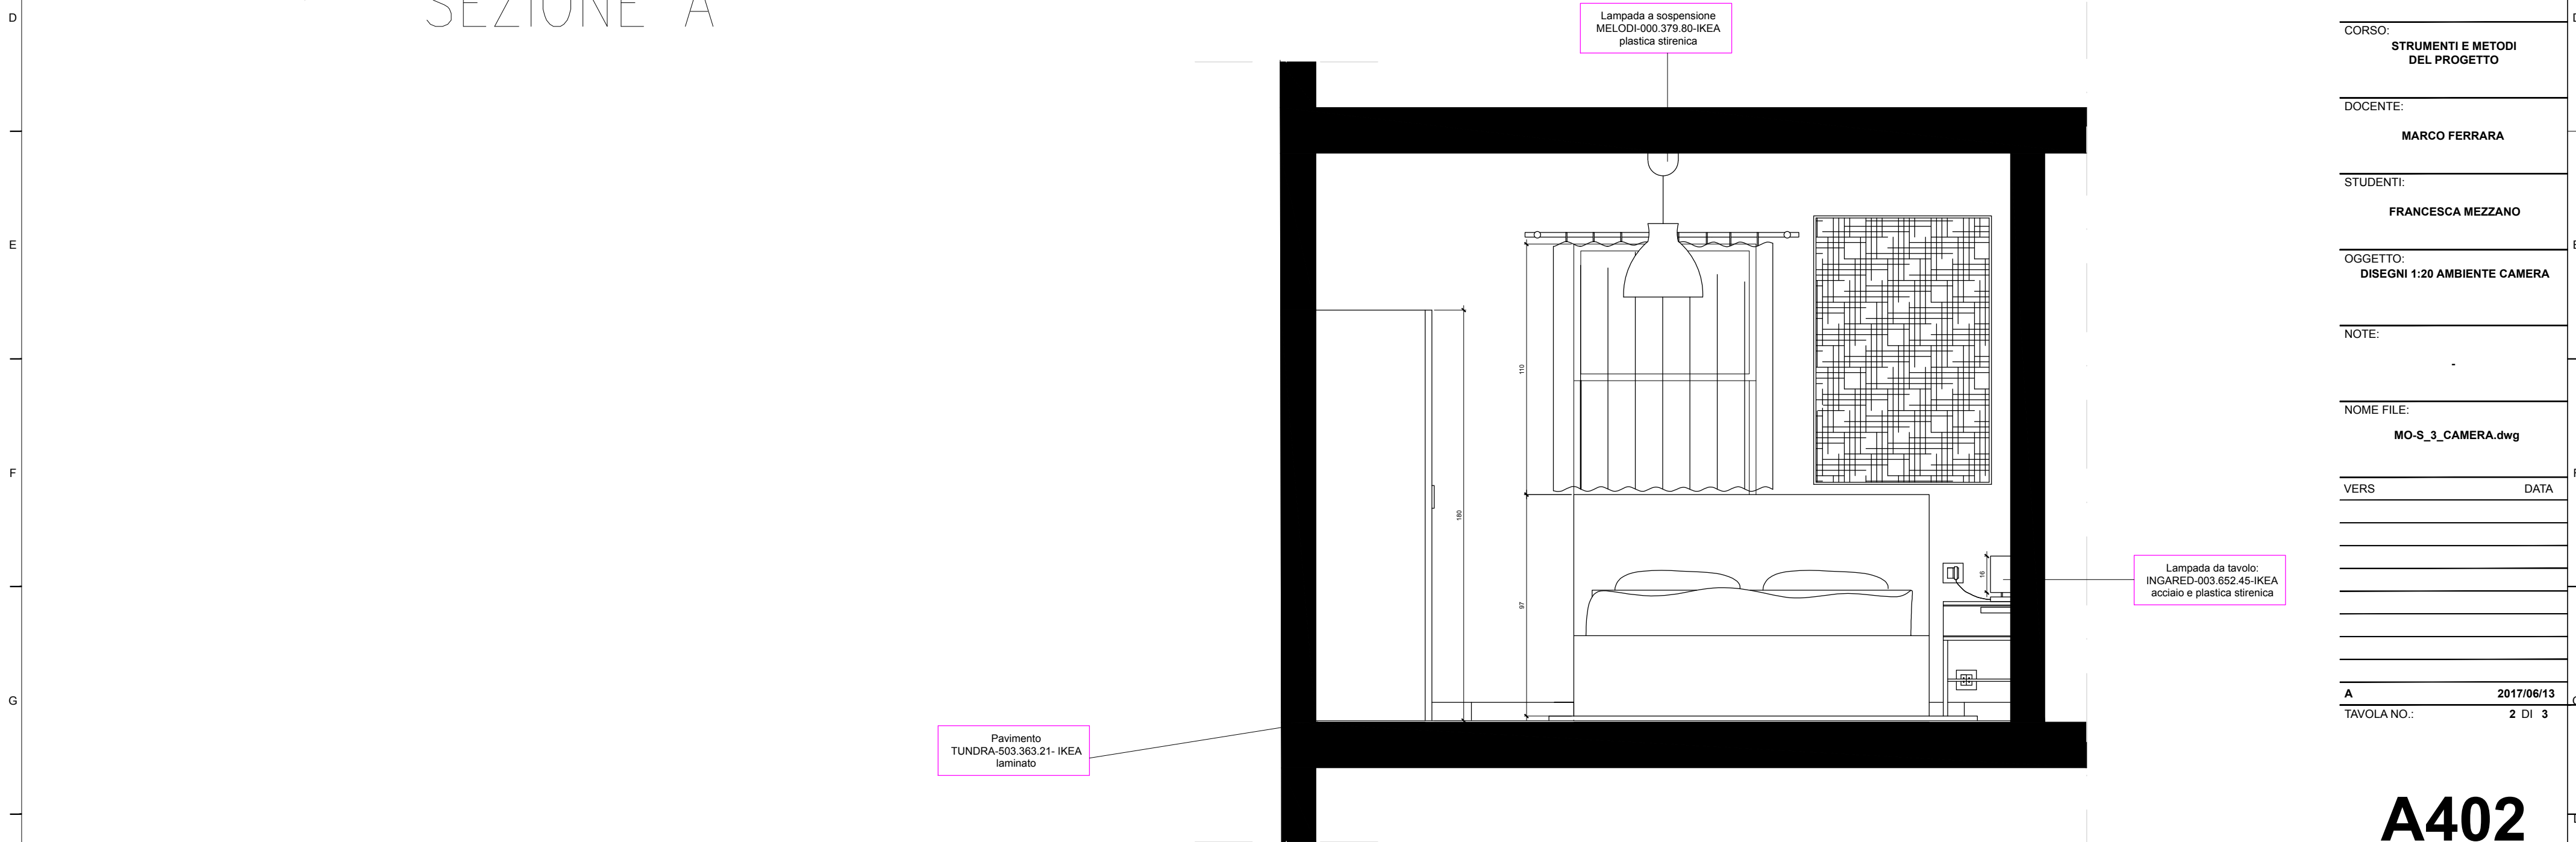

SEZIONE B

POLITECNICO DI MILANO
SCUOLA DEL DESIGN
C.L. DESIGN DEGLI INTERNI
PROGETTO:


MONTERRY
SIMPLEX
CAMERA

CORSO:	STRUMENTI E METODI DEL PROGETTO
DOCENTE:	MARCO FERRARA
STUDENTI:	FRANCESCA MEZZANO
OGGETTO:	DISEGNI 1:20 AMBIENTE CAMERA
NOTE:	
NOME FILE:	MO-S_3_CAMERA.dwg
VERS	DATA
A	2017/06/13
TAVOLA NO.:	2 DI 3

A402

DATA: 2017/06/13 SCALA: 1:20
REV: A FORMATO: A1
10 10.5m 11 11.25m 2.3m

DIRECTORY: USERS\FRANCESCA MEZZANO\DESKTOP\MO-S_3_CAMERA.DWG (PLOTTED ON: 7/4/2017 1:06:31 AM) BY USER: FRA

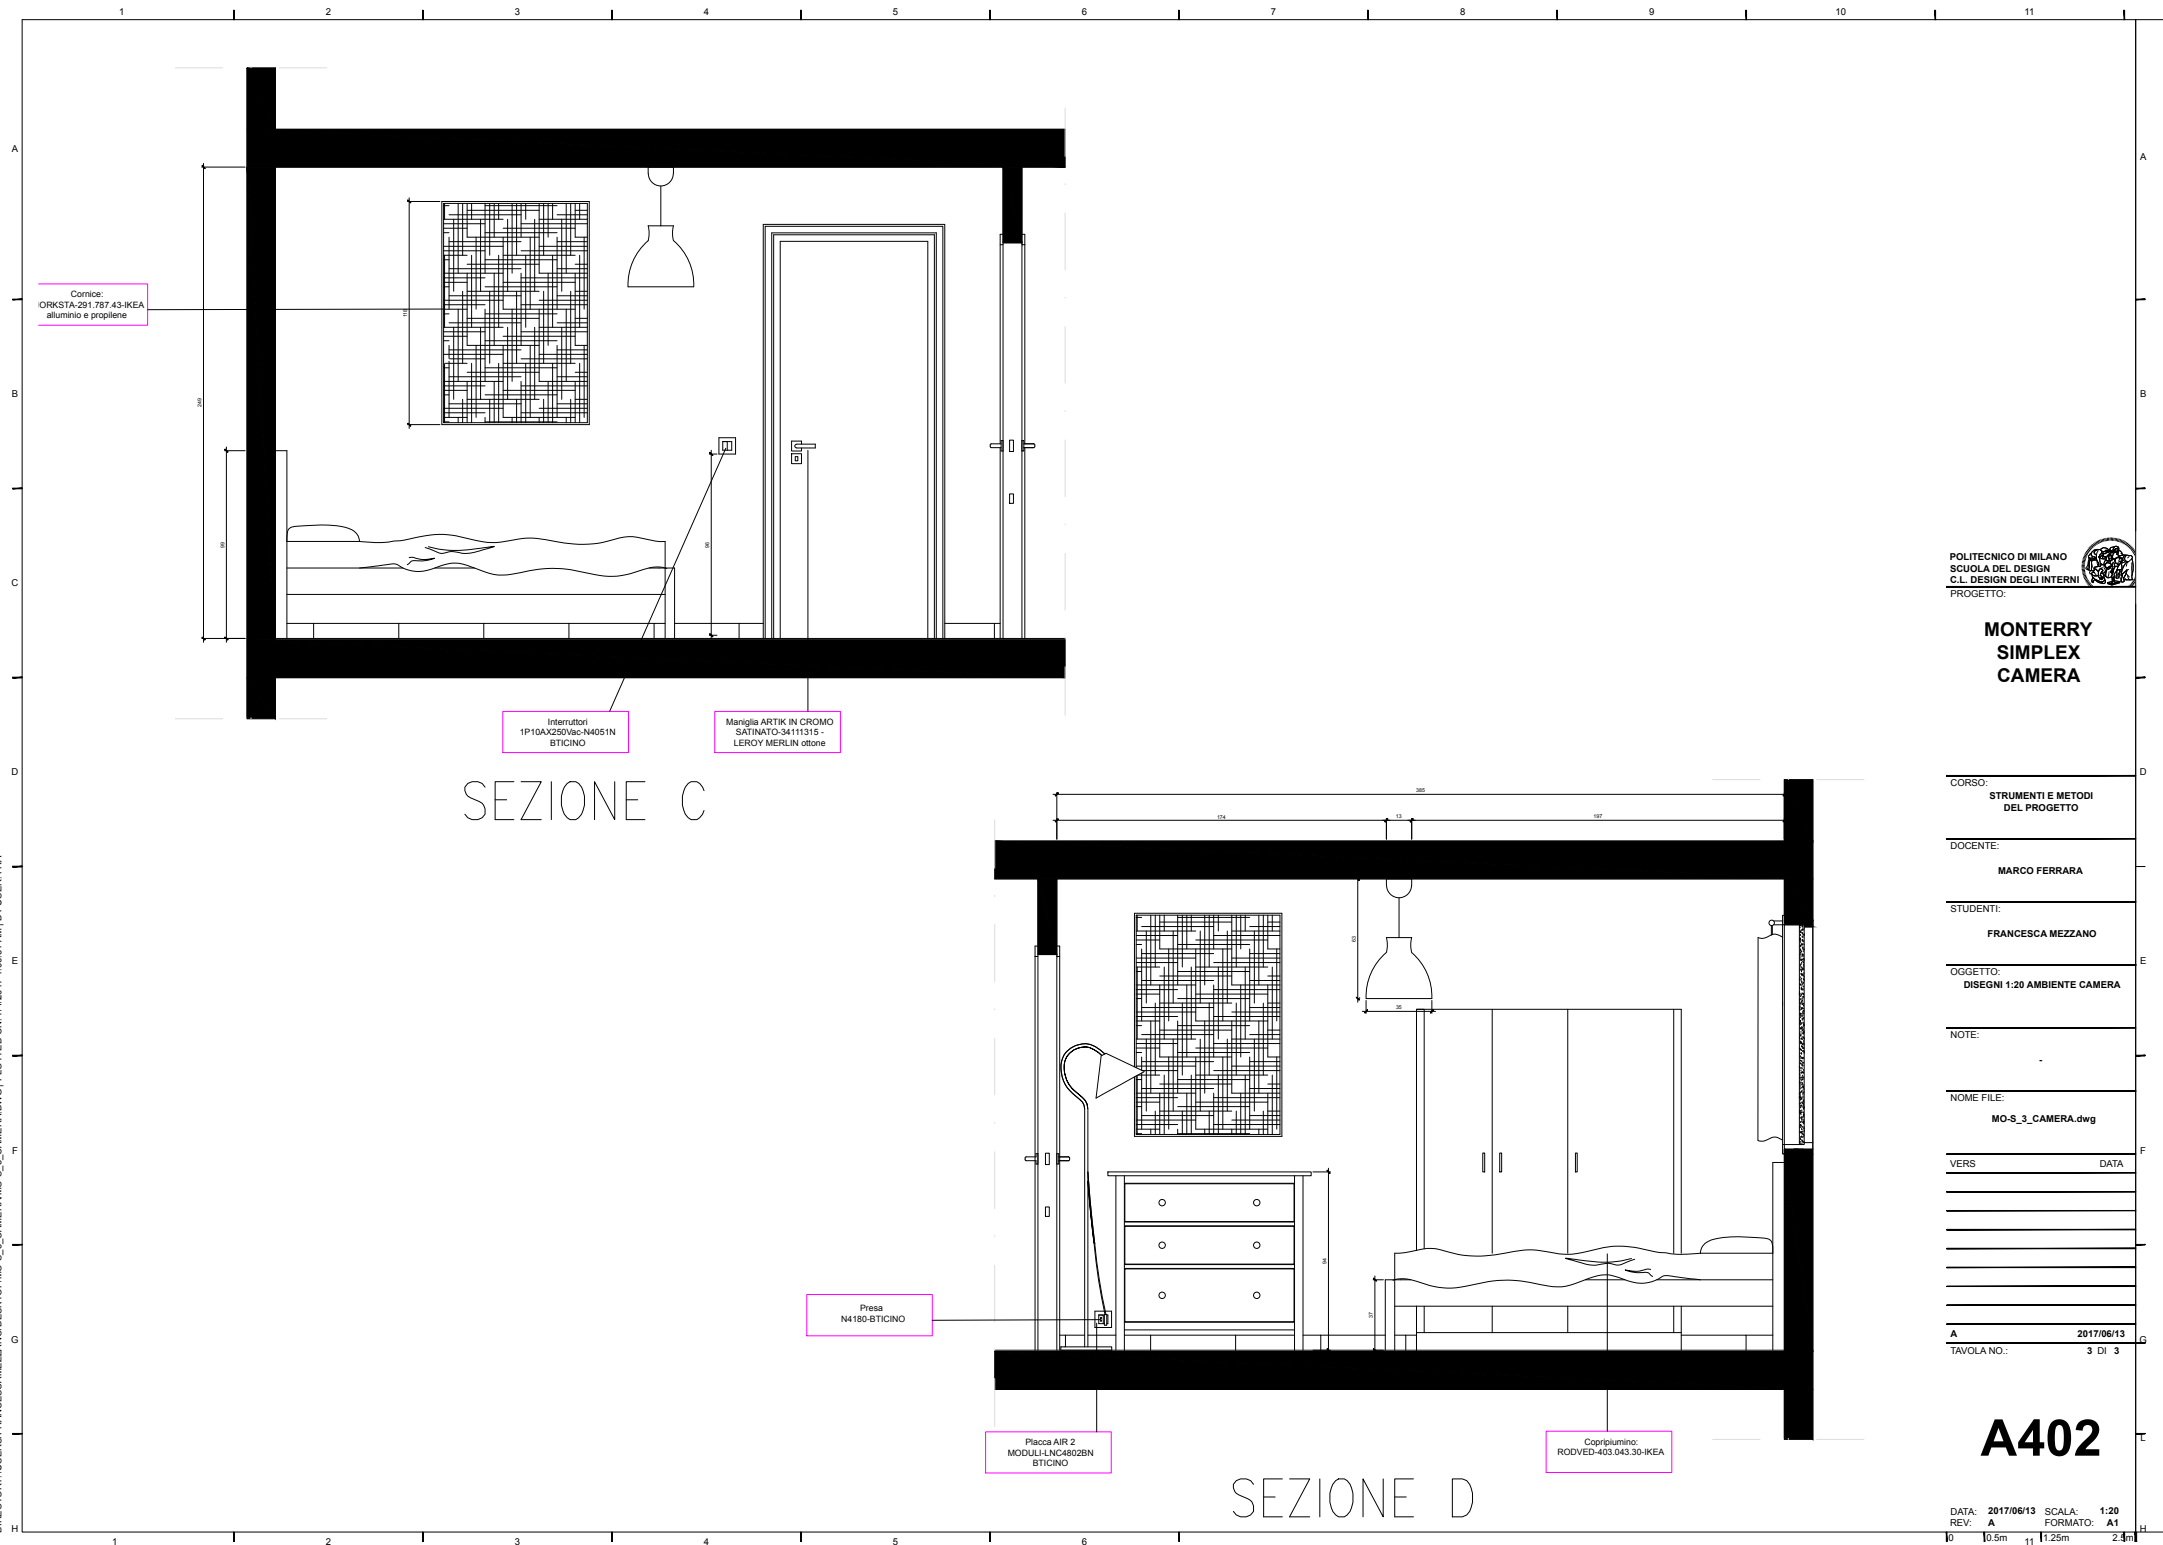

POLITECNICO DI MILANO
SCUOLA DEL DESIGN
C.L. DESIGN DEGLI INTERNI
PROGETTO:



MONTERRY SIMPLEX CAMERA

CORSO:
STRUMENTI E METODI
DEL PROGETTO

DOCENTE:
MARCO FERRARA

STUDENTI:
FRANCESCA MEZZANO

OGGETTO:
DISEGNI 1:20 AMBIENTE CAMERA

NOTE:

NOME FILE:
MO-S_3_CAMERA.dwg

VERS DATA

A 2017/06/13
TAVOLA NO.: 3 DI 3

A402

DATA: 2017/06/13
REV: A
SCALA: 1:20
FORMATO: A1
10 0.5m 11 1.25m 12 2.5m